




PLANTA BAIXA
ESCALA 1:75

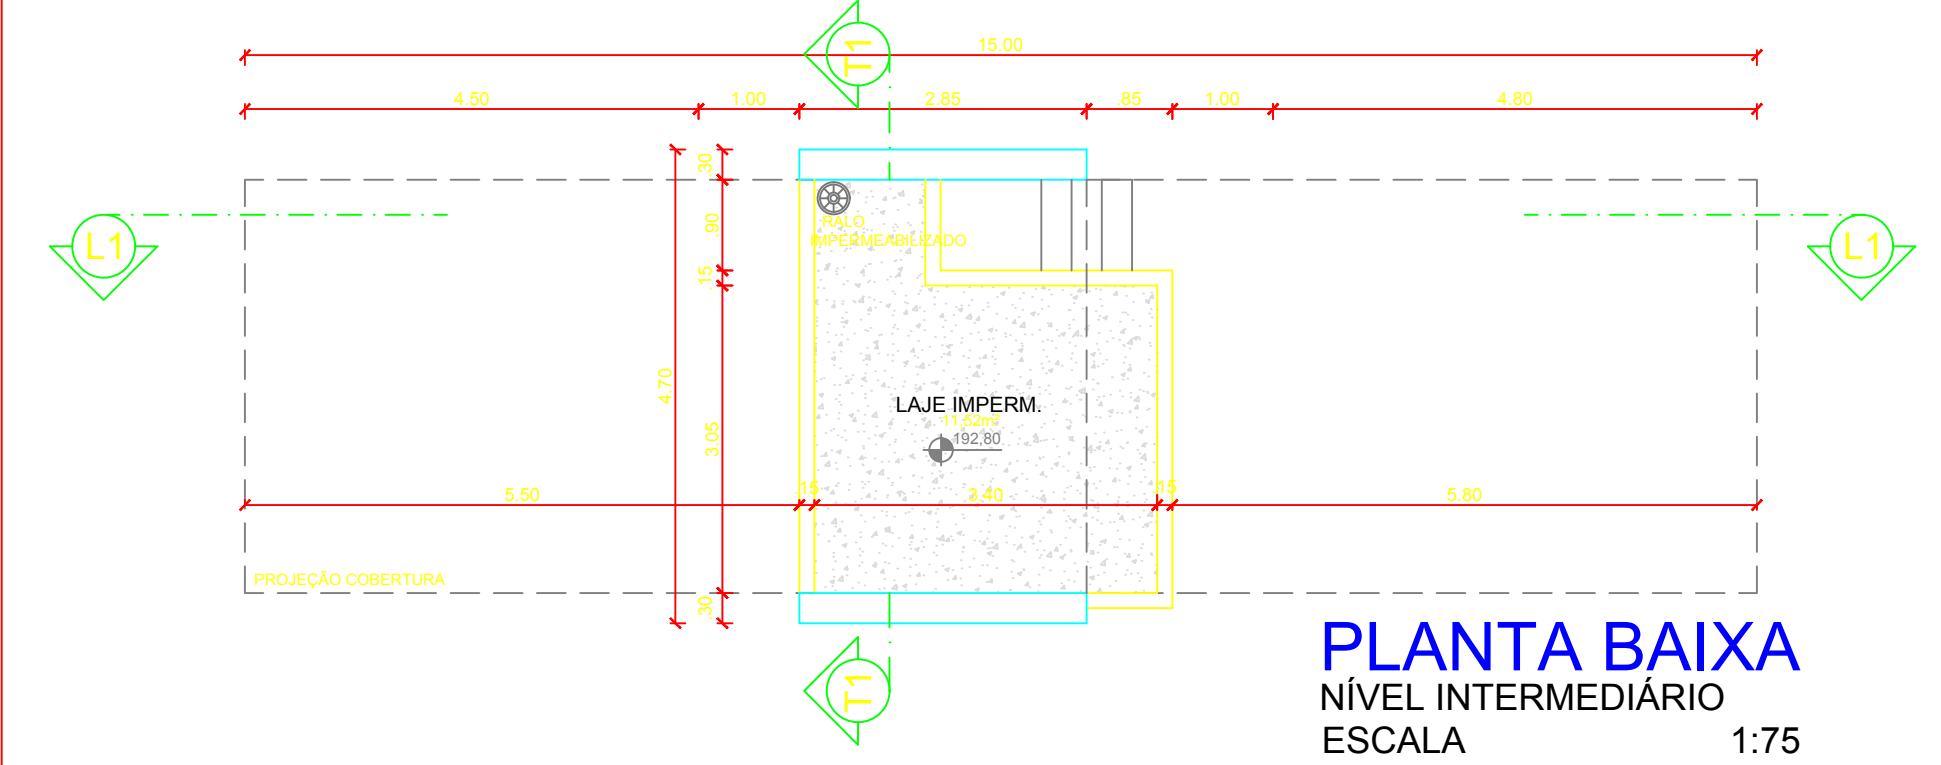


PLANTA BAIXA
NÍVEL INTERMEDIÁRIO
ESCALA 1:75

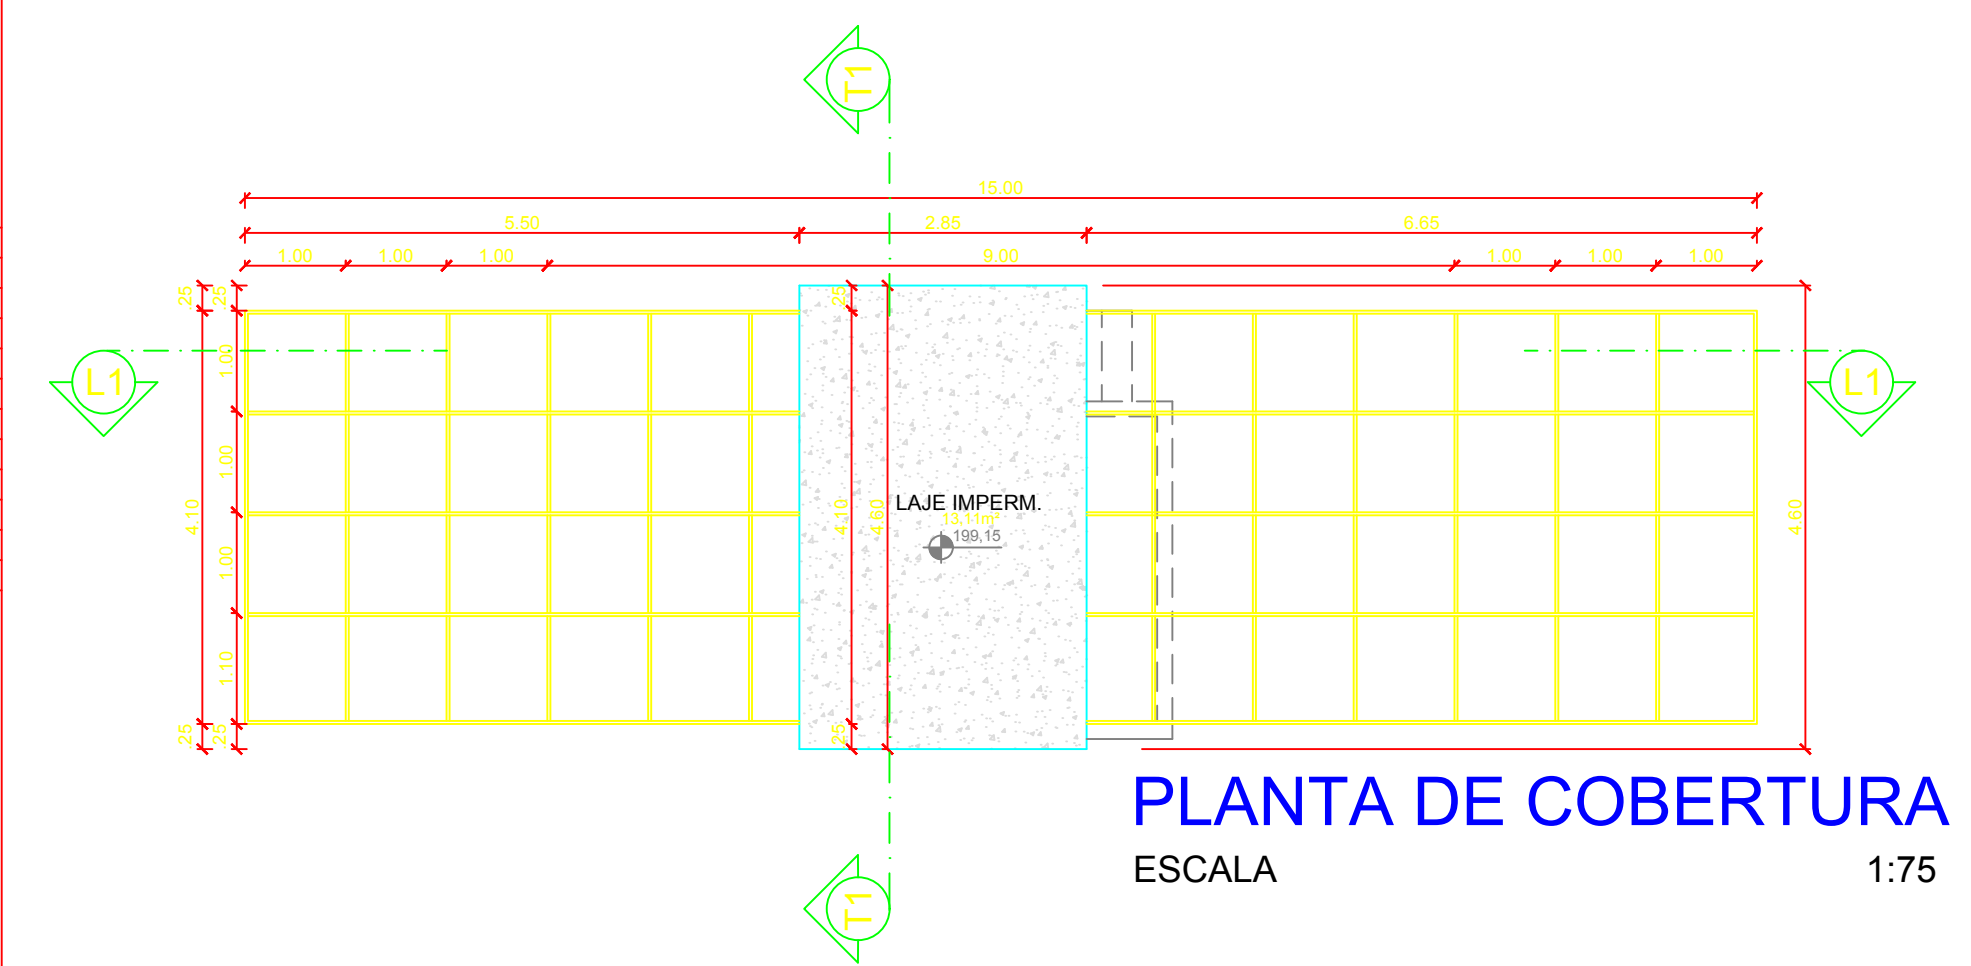

PLANTA DE COBERTURA
ESCALA 1:75

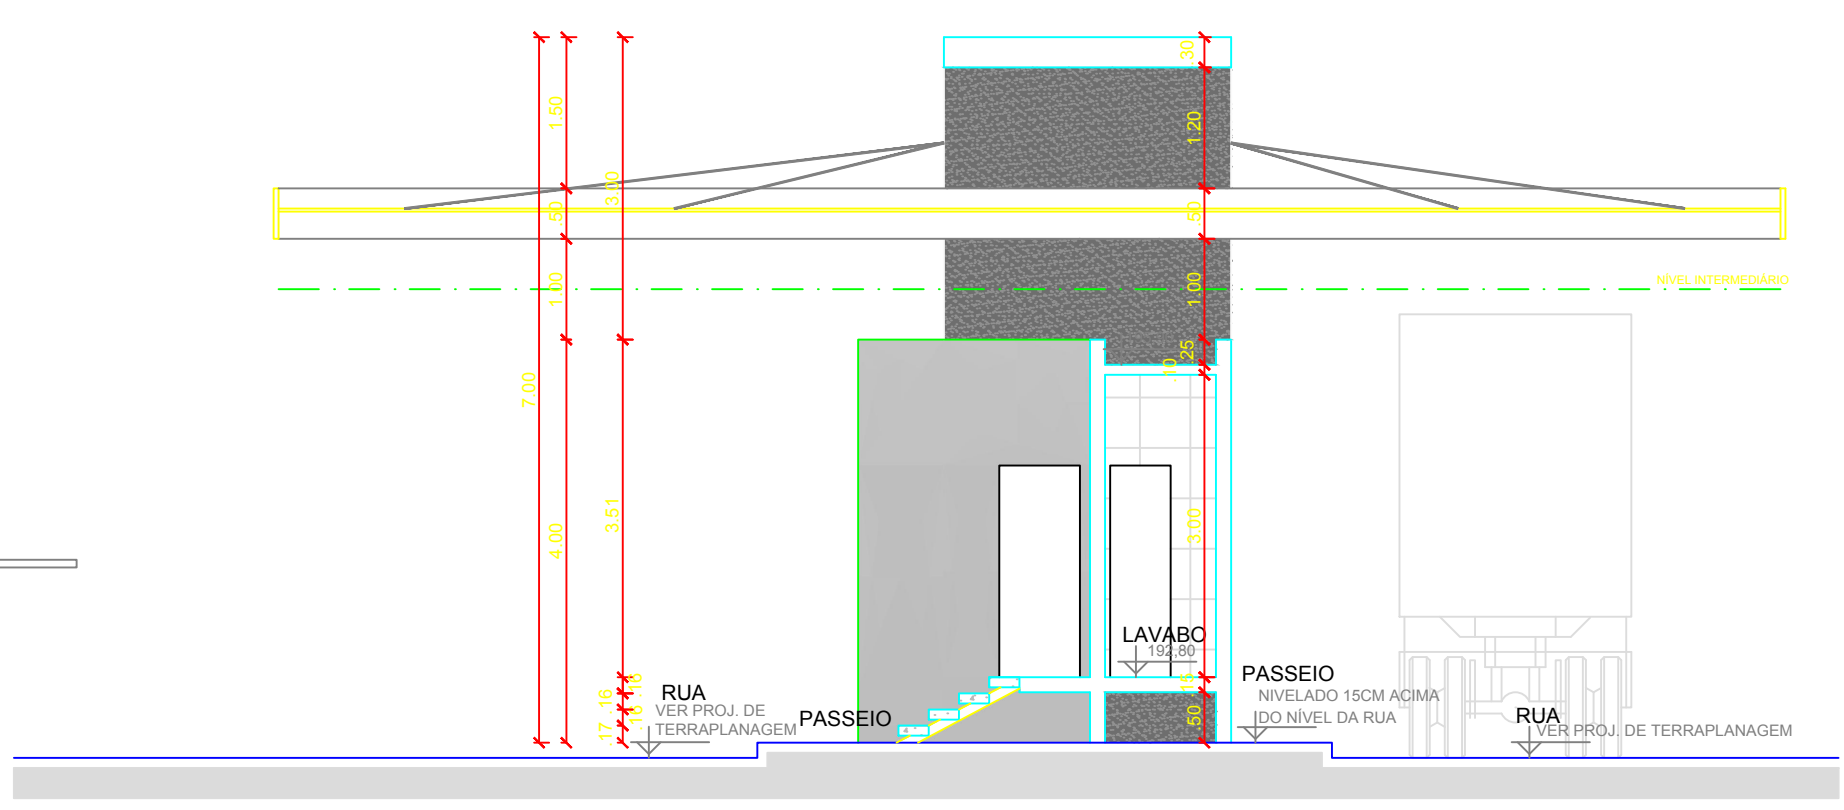


CORTE L1
ESCALA 1:75

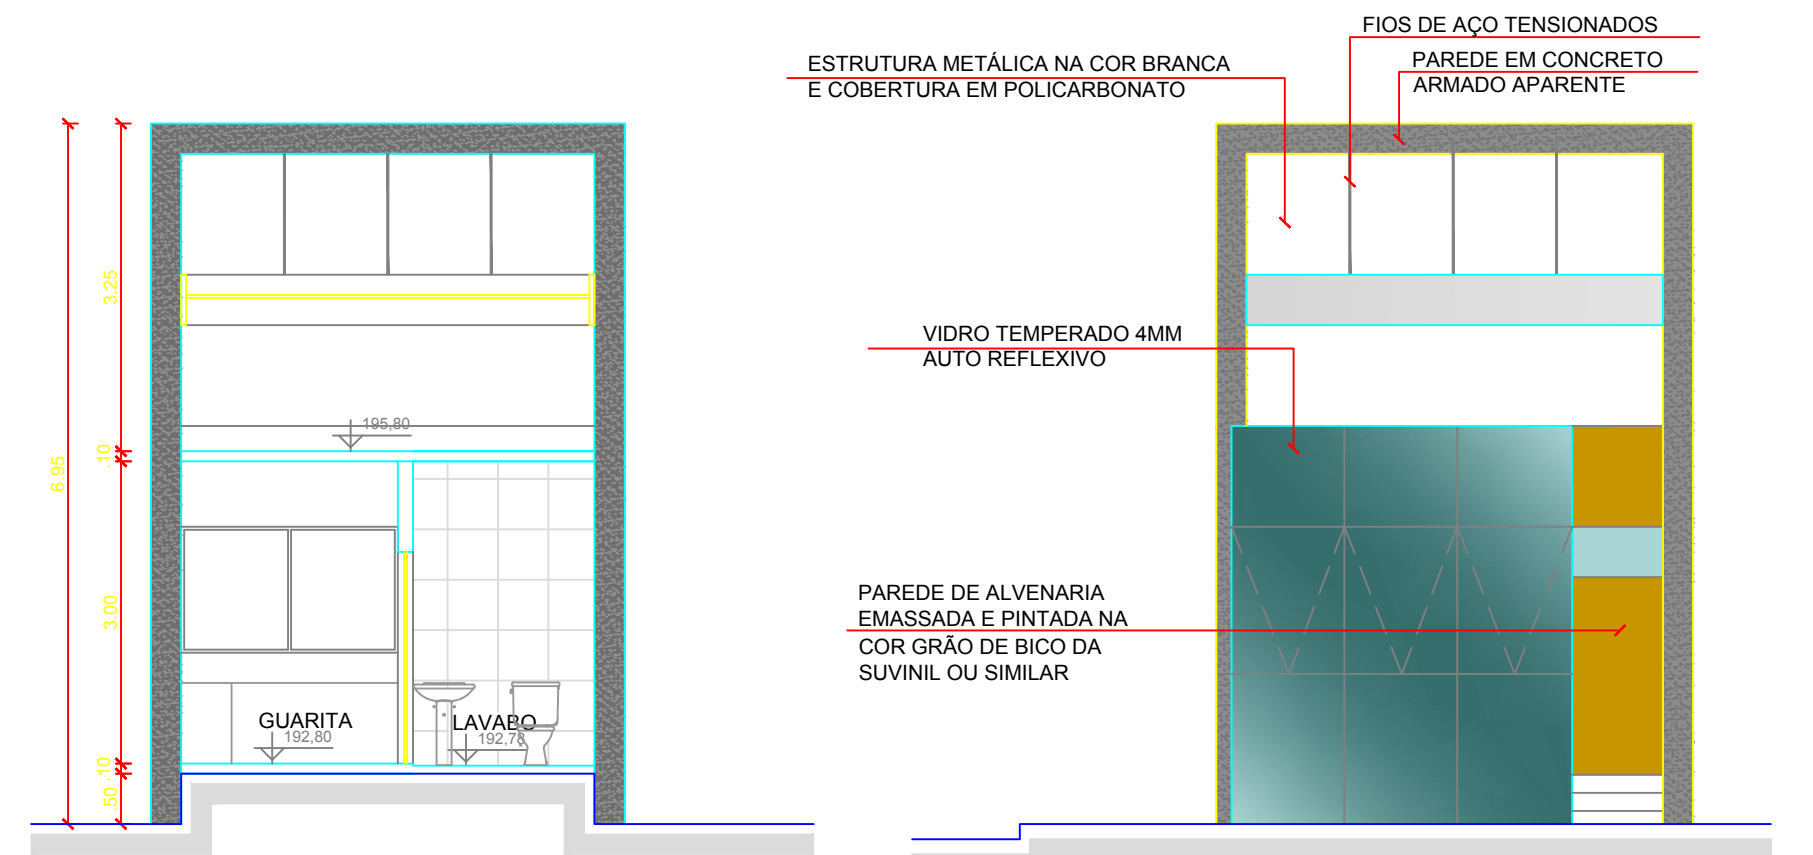

CORTE T1
ESCALA 1:75

VISTA FRONTAL
ESCALA 1:75

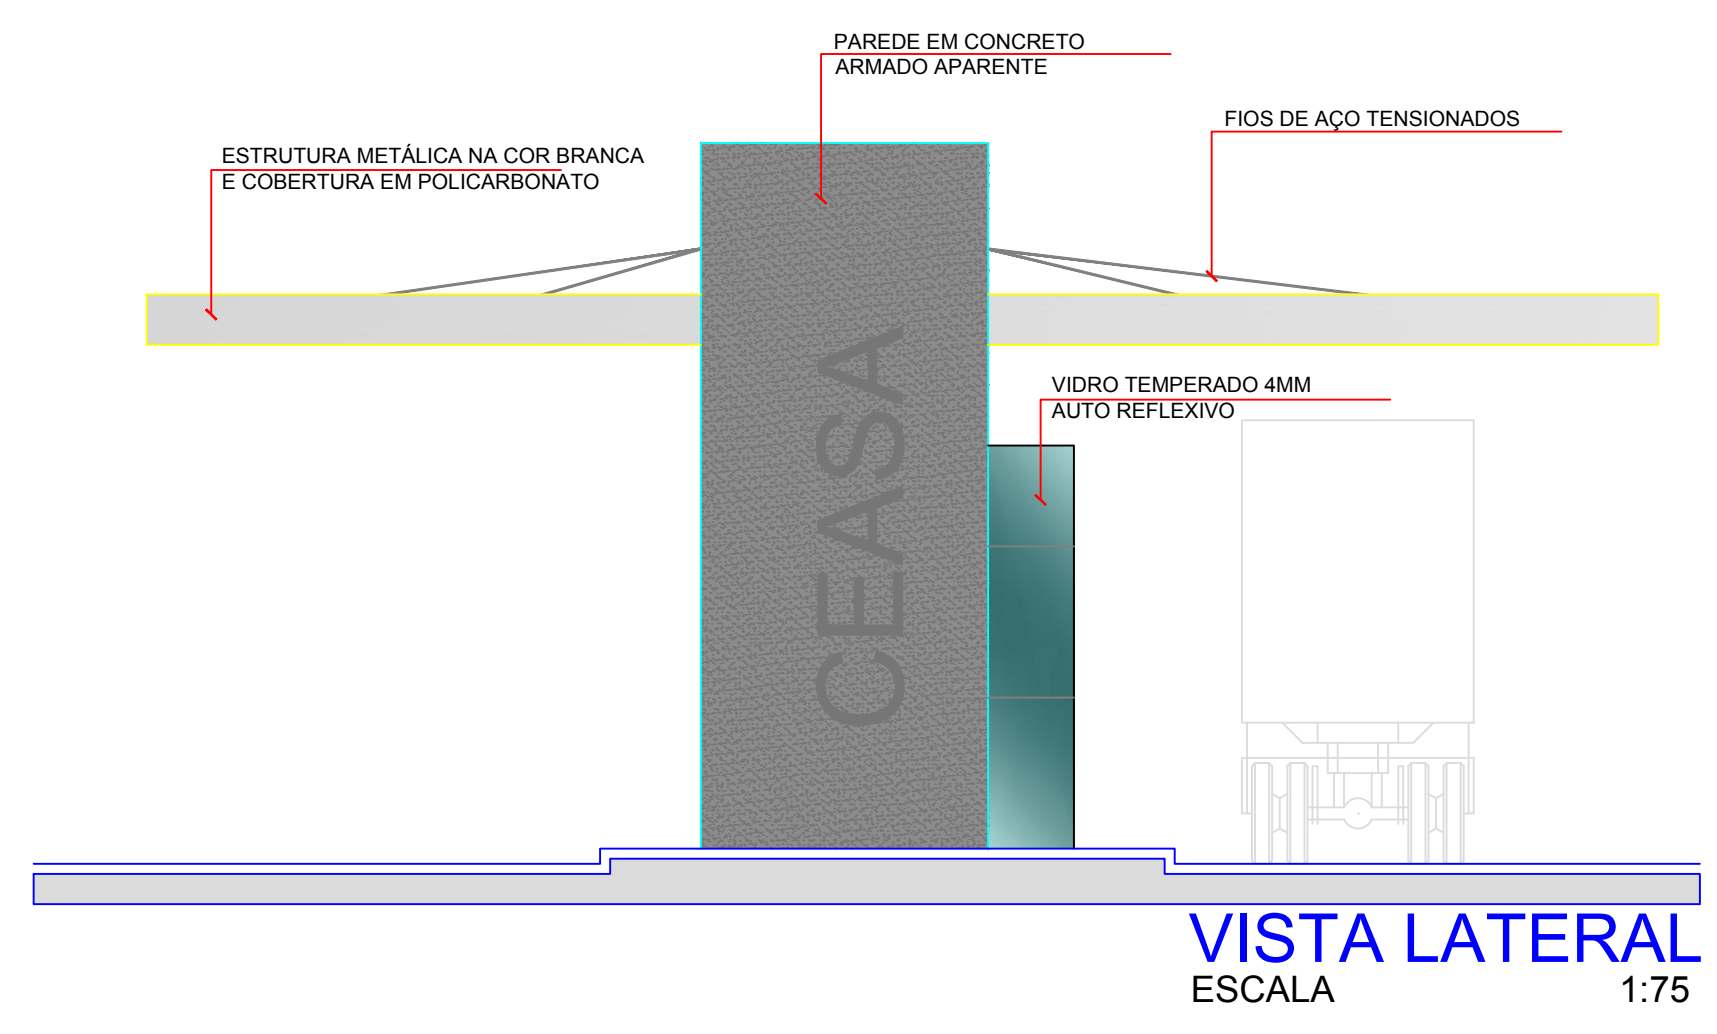


VISTA LATERAL
ESCALA 1:75

NOTAS:
*(1) PREVER PONTO ELÉTRICO PARA CANCELAS.
*(2) PREVER PROJETO DE LÓGICA PARA GUARITA.

REV_04	DESCRIÇÃO	REVISÃO	DATA
REV_03	DESCRIÇÃO	REVISÃO	DATA
REV_02	DESCRIÇÃO	REVISÃO	DATA
REV_01	DESCRIÇÃO	REVISÃO	DATA

REV_01	ACRÉSCIMO DE CORTE T1	PRISCILA MAGALHÃES	SETEMBRO/2015
Nº REVISÃO	DESCRIÇÃO	REVISADO POR	DATA

* DIREITOS AUTORAIS RESERVADOS
RRT PRINCIPAL Nº 3847563, SECUNDÁRIAS Nº 3852460 E Nº 3852832

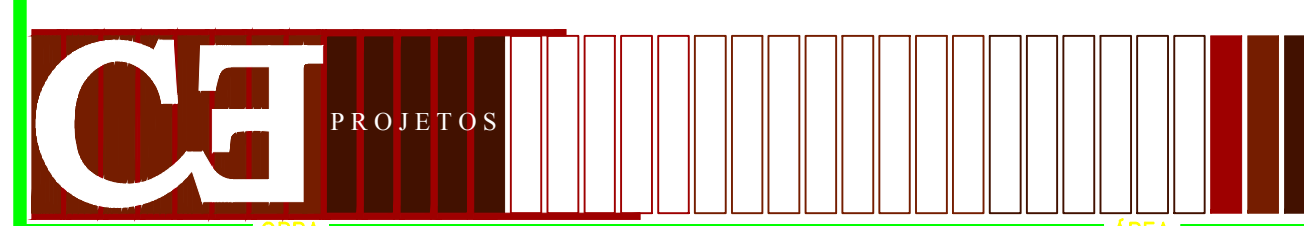

OBRA	ÁREA
READEQUAÇÃO DO CEASA DE ITABAIANA/SE	61,50 m ²

PROJETO	PRISCILA MAGALHÃES	ARQ. CAU	A71838-6-SE
EDUARDO CARLOMAGNO	ARQ. CAU	A2122-9-SE	NATHALIA PINA
ARQ. CAU	A103213-5-SE		
ESCALAS	DATA	VISTO	DESENHO
1/75	AGOSTO/2015		PRISCILA MAGALHÃES
			NATHALIA PINA

EXECUÇÃO

PROPRIETÁRIO	TÍTULO	PRANCHA
	GUARITA PLANTAS BAIXAS/PLANTA DE COBERTURA CORTE L1 / VISTA LATERAL E FRONTAL	PR.06-AU-11

RUA JOSÉ FREIRE, 508, SALGADO FILHO - TEL.: (79) 3042-2837/3214-1201 - ARACAJU/SE
SITE: www.eduardocarlomagno.com E-MAIL:arquitectos@eduardocarlomagno.com

CONFIGURAÇÃO	COR	ESP.
1	7	0.60
2	7	0.20
3	7	0.40
4	7	0.50
5	7	0.80
6	7	1.00
7	7	0.30
8	7	0.10
9	7	0.05
DEMAS	COLOR	0.20

FORMATO A2