




CASA DE LIXO 01/ CASA DE GÁS

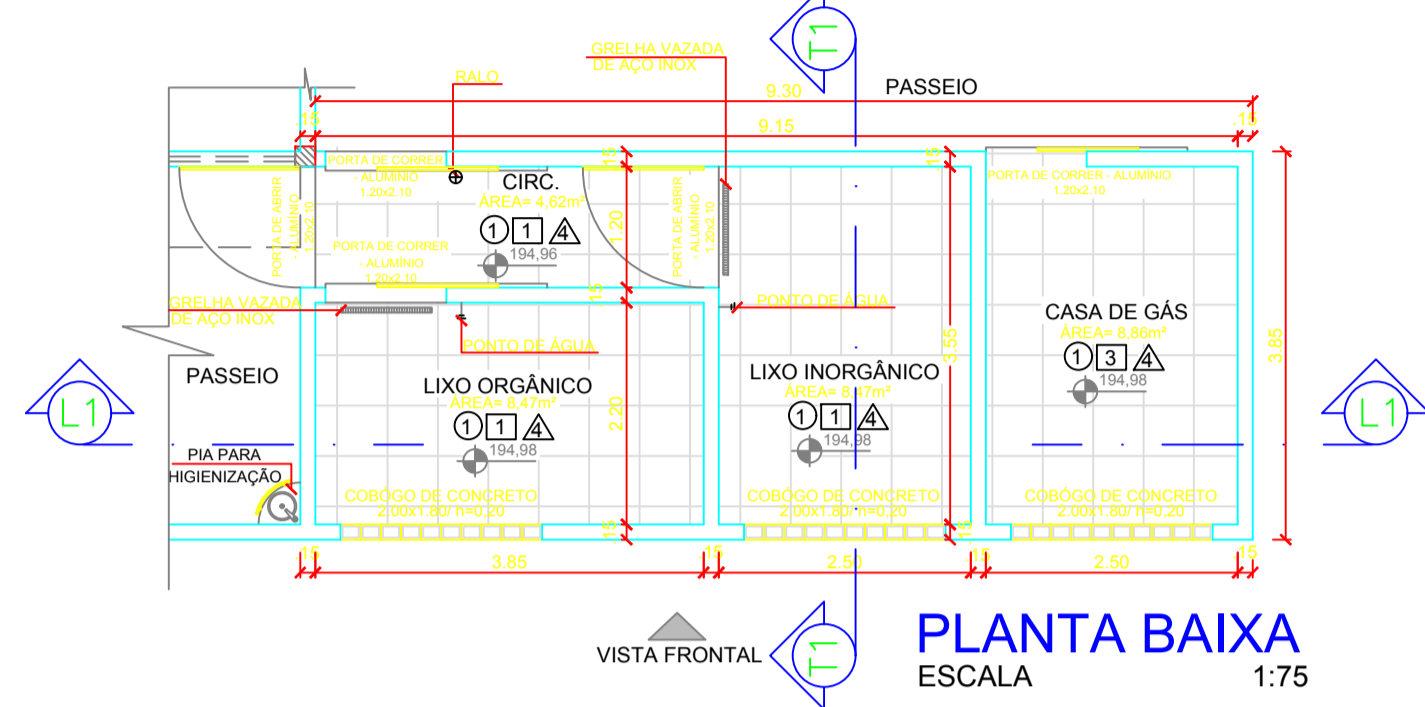


PLANTA BAIXA
ESCALA 1:75

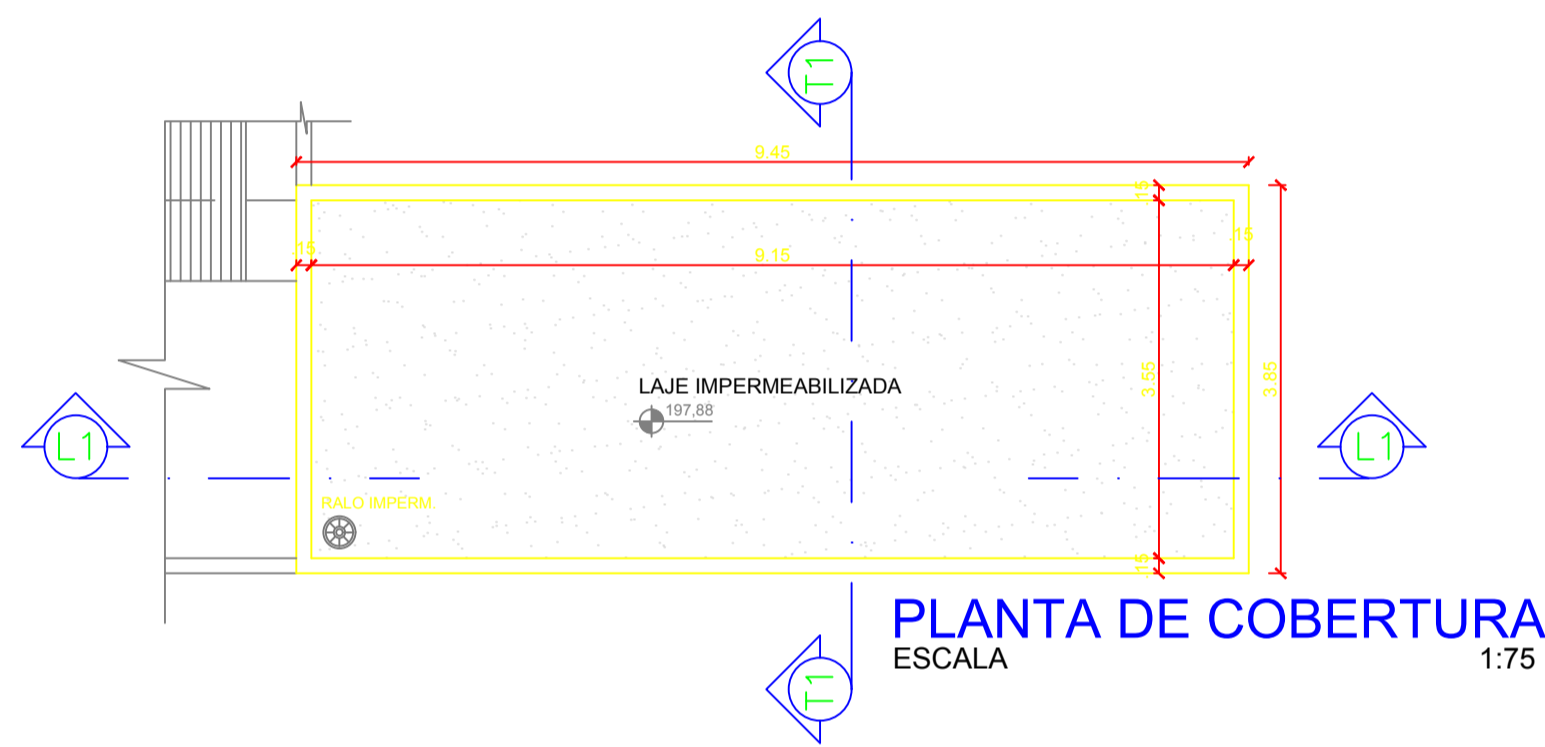


PLANTA DE COBERTURA
ESCALA 1:75

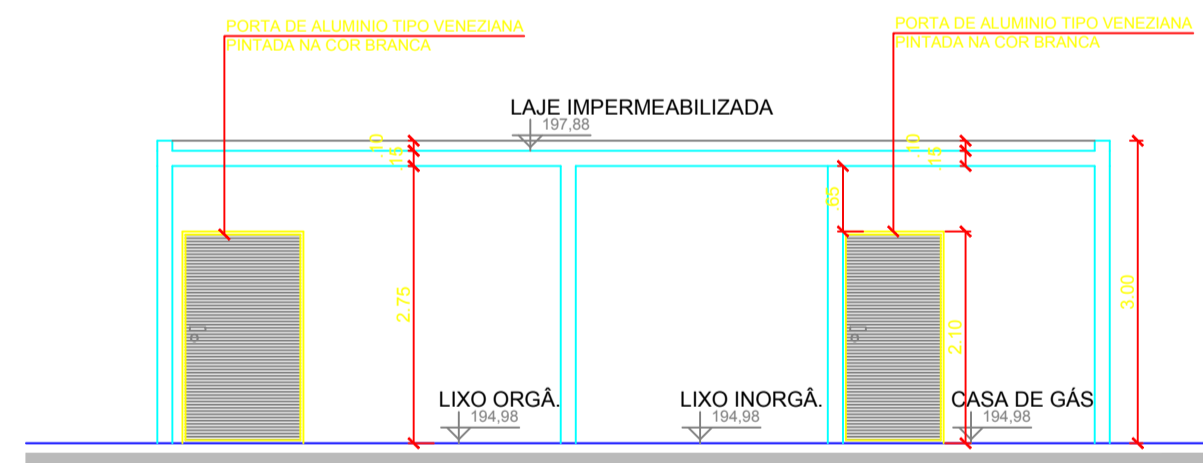

CORTE L1
ESCALA 1:75

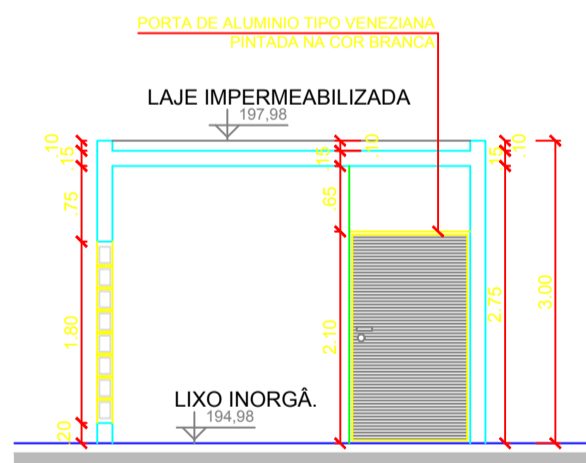


CORTE T1
ESCALA 1:75

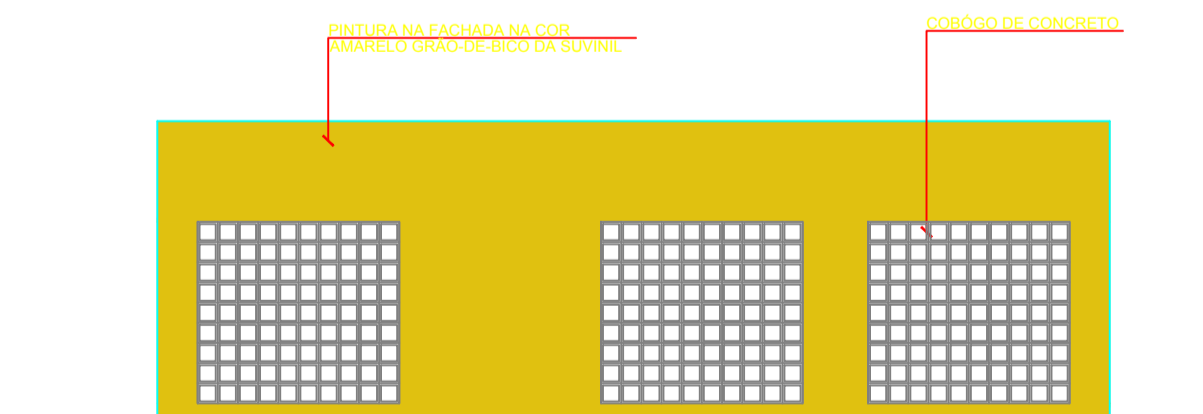


VISTA FRONTAL
ESCALA 1:75


CASA DE LIXO 02

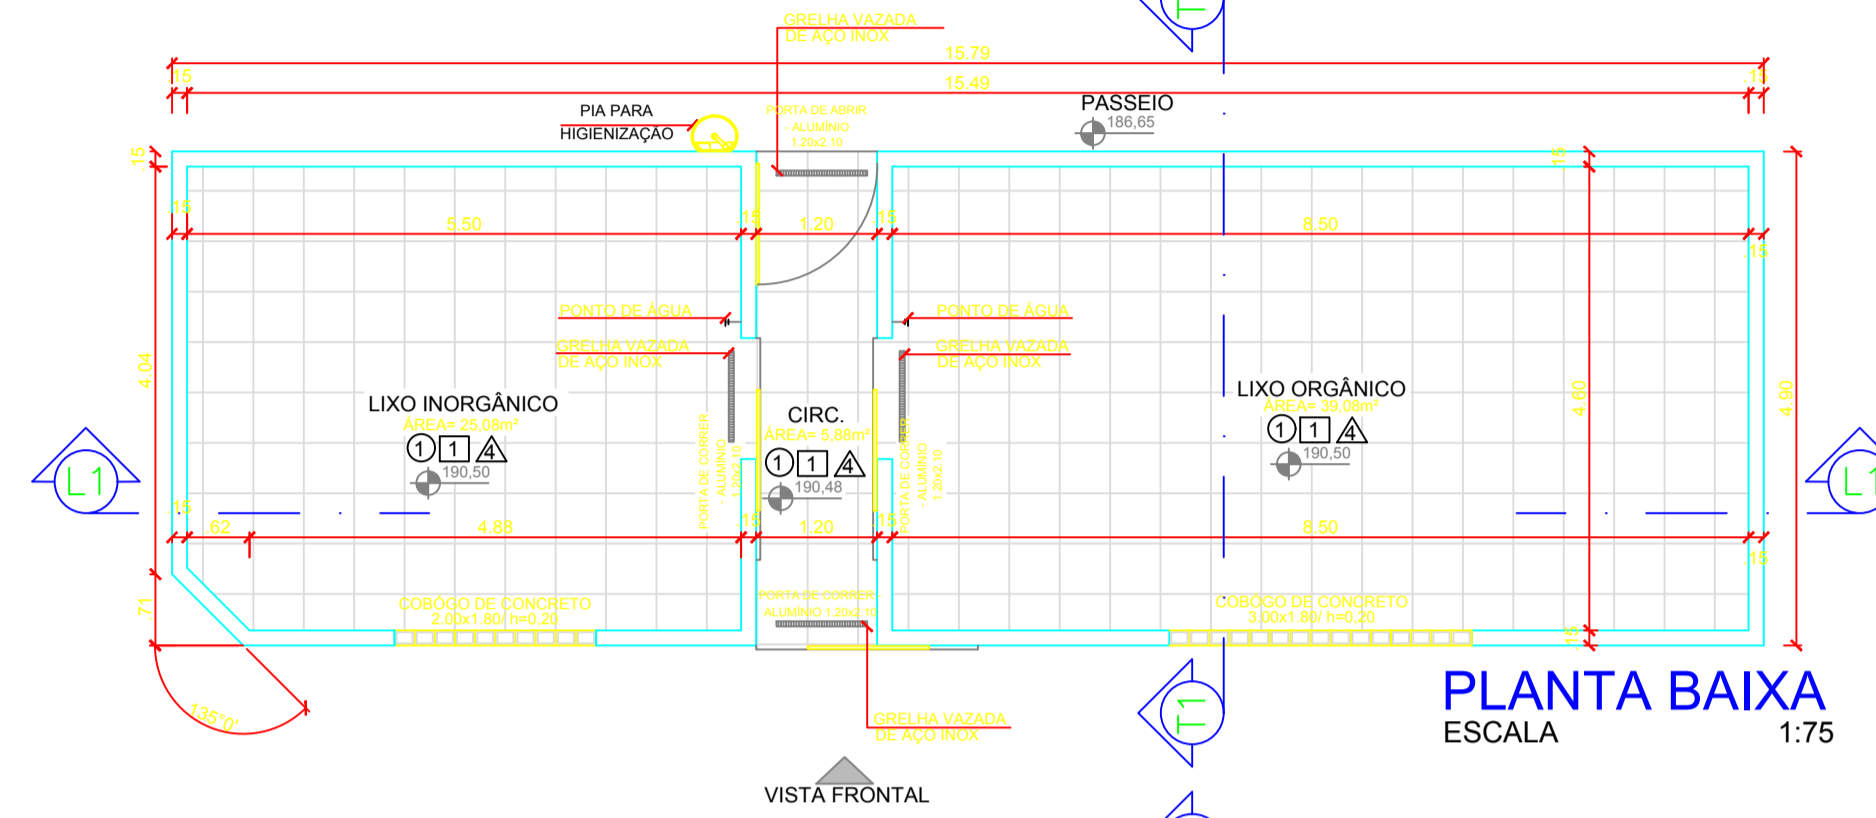


PLANTA BAIXA
ESCALA 1:75

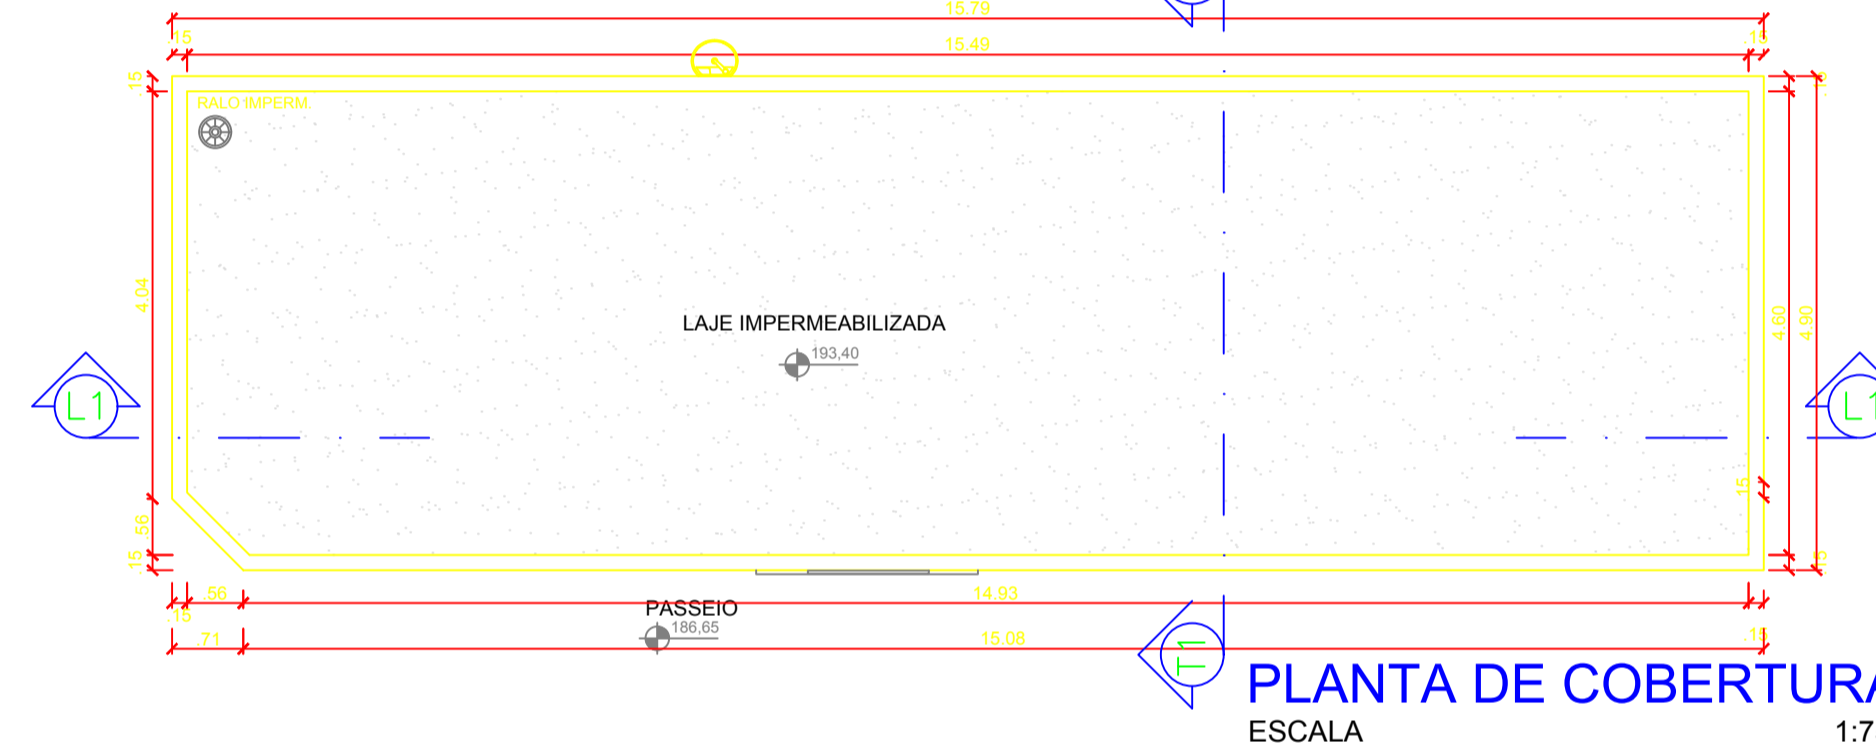


PLANTA DE COBERTURA
ESCALA 1:75

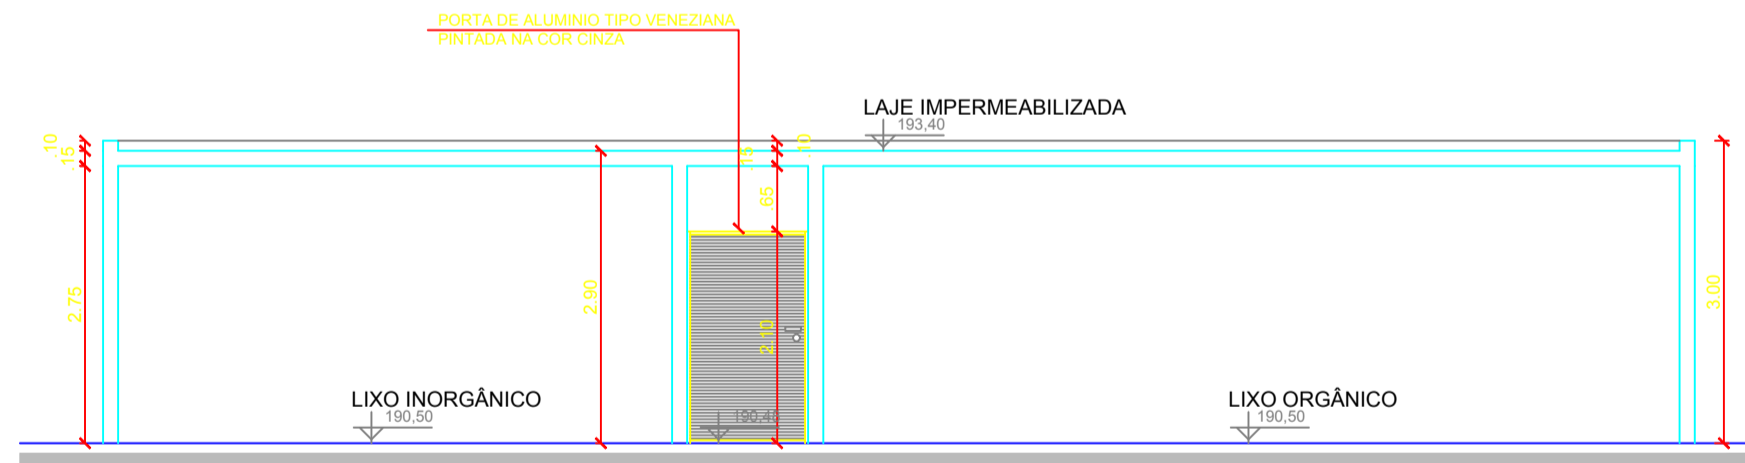

CORTE L1
ESCALA 1:75

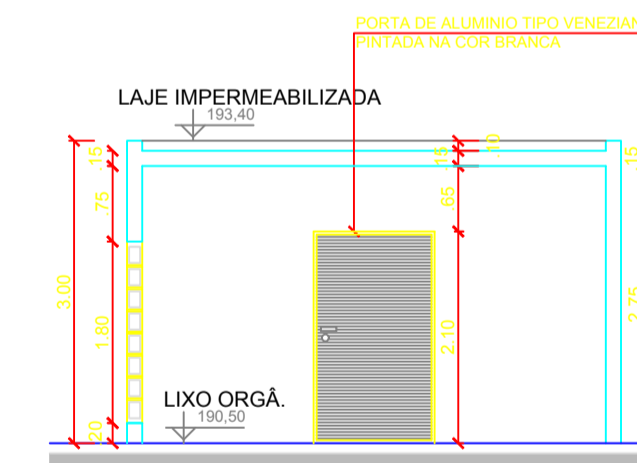

CORTE T1
ESCALA 1:75

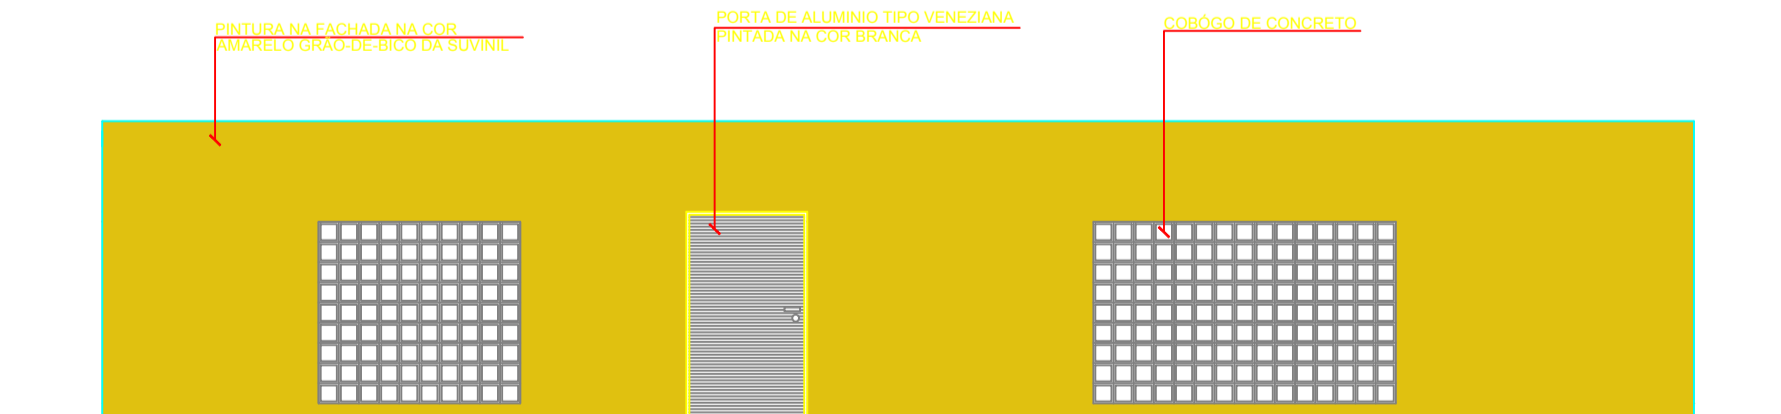

VISTA FRONTAL
ESCALA 1:75


LEGENDA ARQUITETÔNICA - CASA DE LIXO E GÁS

- PISO:
1-ALTA RESISTÊNCIA E RODAPÉ NO MESMO MATERIAL DURETÓN OU MONODUR OU SIMILAR.
 - PAREDE:
1-REVESTIMENTO CERÂMICO 20x43 ELIANE NA COR BRANCA OU SIMILAR E REJUNTE DE 3mm QUARTZOLIT OU SIMILAR NA MESMA COR. DEVERÁ SER ASSENTADO ATÉ O FORRO DE PVC.
3- A PAREDE DA CASA DE GÁS SERÁ CORTA-FOGO RESISTENTE A 2H DE CHAMAS. A PAREDE SERÁ EM BLOCOS VAZADOS DE CONCRETO 2 FUROS (dimensões: 14x19x39cm e massa de 1,3 kg). BLOCO DE 14CM COM REVESTIMENTO ESPESSURA TOTAL DAPAREDE: 17CM.
 - △ TETO:
4-LAJE EMASSADA E PINTADA EM TINTA PVA LATEX SUVINIL OU SIMILAR NA COR BRANCO NEVE.
- NOTA:
AS PORTAS DA CASA DE LIXO SERÃO EM ALUMÍNIO, TIPO VENEZIANA, PINTADA NA COR CINZA.
A PORTA DA CASA DE GÁS SERÁ EM ALUMÍNIO, TIPO VENEZIANA, PINTADA NA COR CINZA.

REV_04	DESCRIÇÃO	REVISÃO	DATA
REV_03	DESCRIÇÃO	REVISÃO	DATA
REV_02	DESCRIÇÃO	REVISÃO	DATA
REV_01	DESCRIÇÃO	REVISÃO	DATA
Nº REVISÃO	DESCRIÇÃO	REVISADO POR	DATA

REV_01	ACRÉSCIMO DE CORTES T1	PRISCILA MAGALHÃES	SETEMBRO/2015
Nº REVISÃO	DESCRIÇÃO	REVISADO POR	DATA

* DIREITOS AUTORAIS RESERVADOS
RRT PRINCIPAL Nº 3847563, SECUNDÁRIAS Nº 3852460 E Nº 3852832

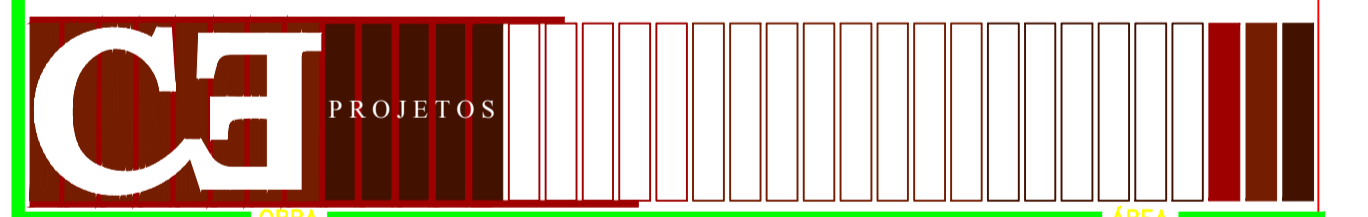

OBRA		ÁREA	
READEQUAÇÃO DO CEASA DE ITABAIANA		-	
PROJETO		PRISCILA MAGALHÃES ARQ. CAU A71838-6-SE	
EDUARDO CARLOMAGNO ARQ. CAU A2122-9-SE		NATHALIA PINA ARQ. CAU A103213-5-SE	
ESCALAS	DATA	VISTO	DESENHO
1/75	AGOSTO/2015		VITÓRIA MOTA

EXECUÇÃO	
PROPRIETÁRIO	PRANCHA
CASA DE LIXO 01/ CASA DE GÁS CASA DE LIXO 02	PR.07-AU-11

RUA ITABAIANA, Nº 86, GALERIA ANNE MARIE- SALA 02- FREI PAULO-SE TEL.: (79)3214-1201
SITE: www.eduardocarlomagnog.com E-MAIL:arquifetos@eduardocarlomagnog.com

CONFIGURAÇÃO	COR	ESP.
1	7	0,60
2	7	0,20
3	7	0,40
4	7	0,50
5	7	0,80
6	7	1,00
7	7	0,30
8	7	0,10
9	7	0,05
DEMAIS CORES		0,20